

CATÁLOGO DE BIENES Y ESPACIOS PROTEGIDOS DE LOS MOLINOS

Anexo (de 16 y un Anexo)

Planos

Documento para aprobación provisional
Marzo de 2014
Ayuntamiento de Los Molinos

Elaborados por Julia Matesanz, de la Oficina Técnica del
Ayuntamiento




Índice

Plano Colonia Histórica Este


Plano de la Colonia Histórica Oeste I

Plano de la Colonia Histórica Oeste II


Plano del Casco, zonas aledañas y rural I

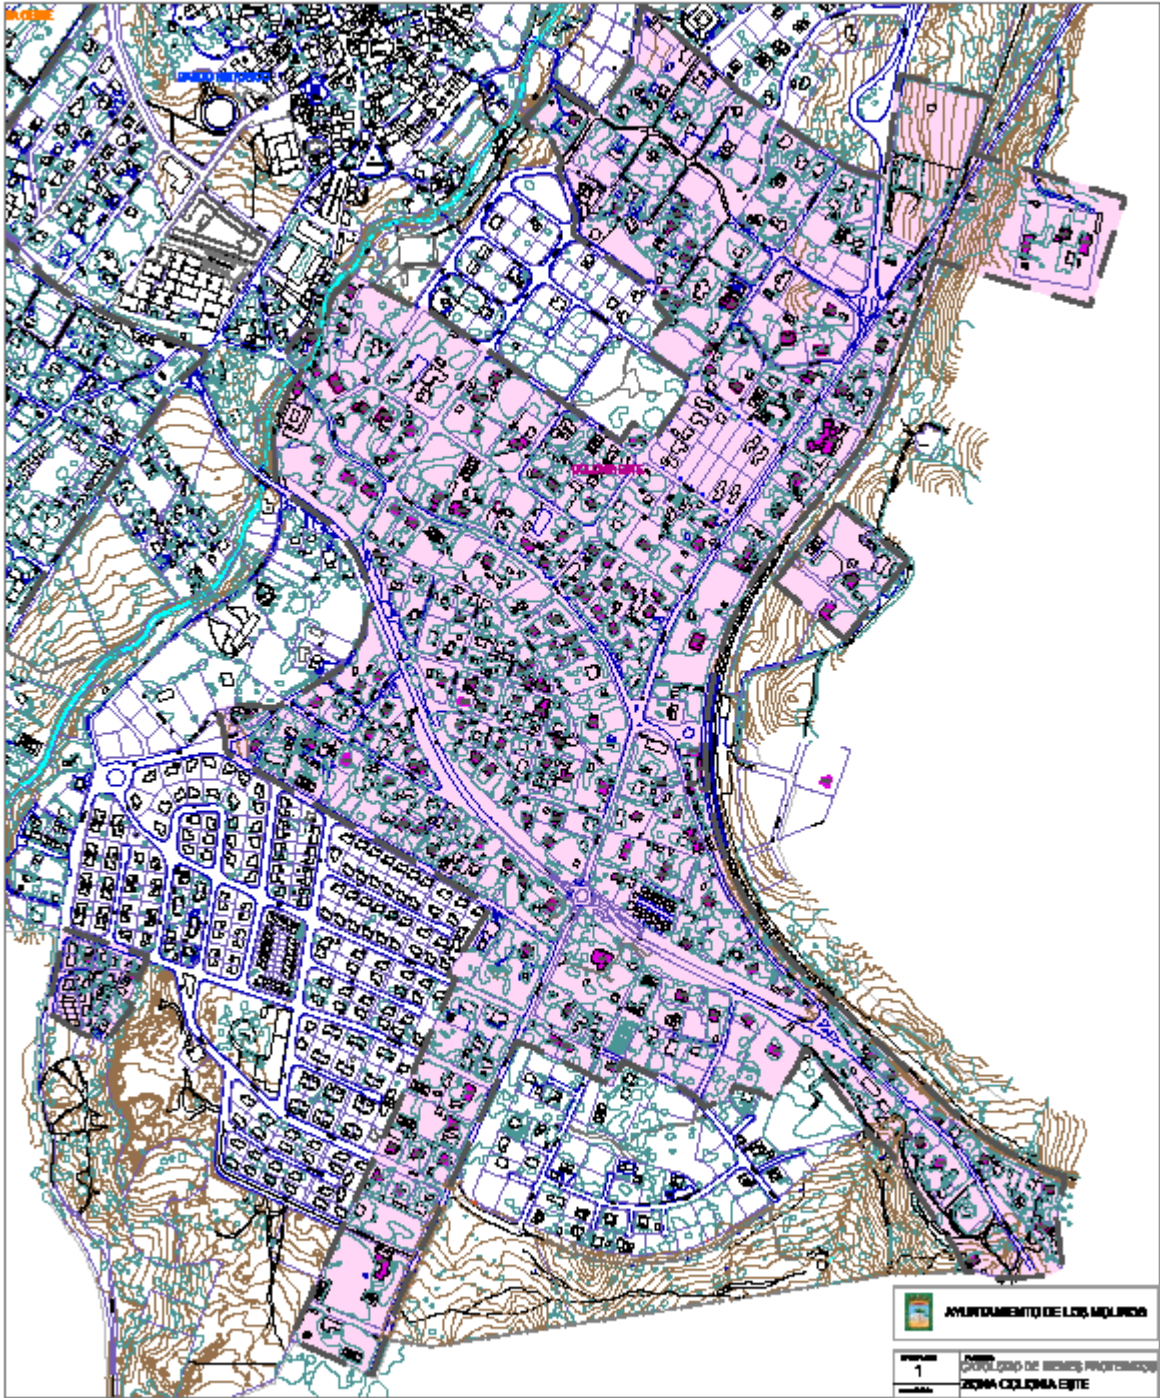


Plano de delimitación de la Colonia Histórica Este, con señalamiento de los inmuebles incluidos en este Catálogo.

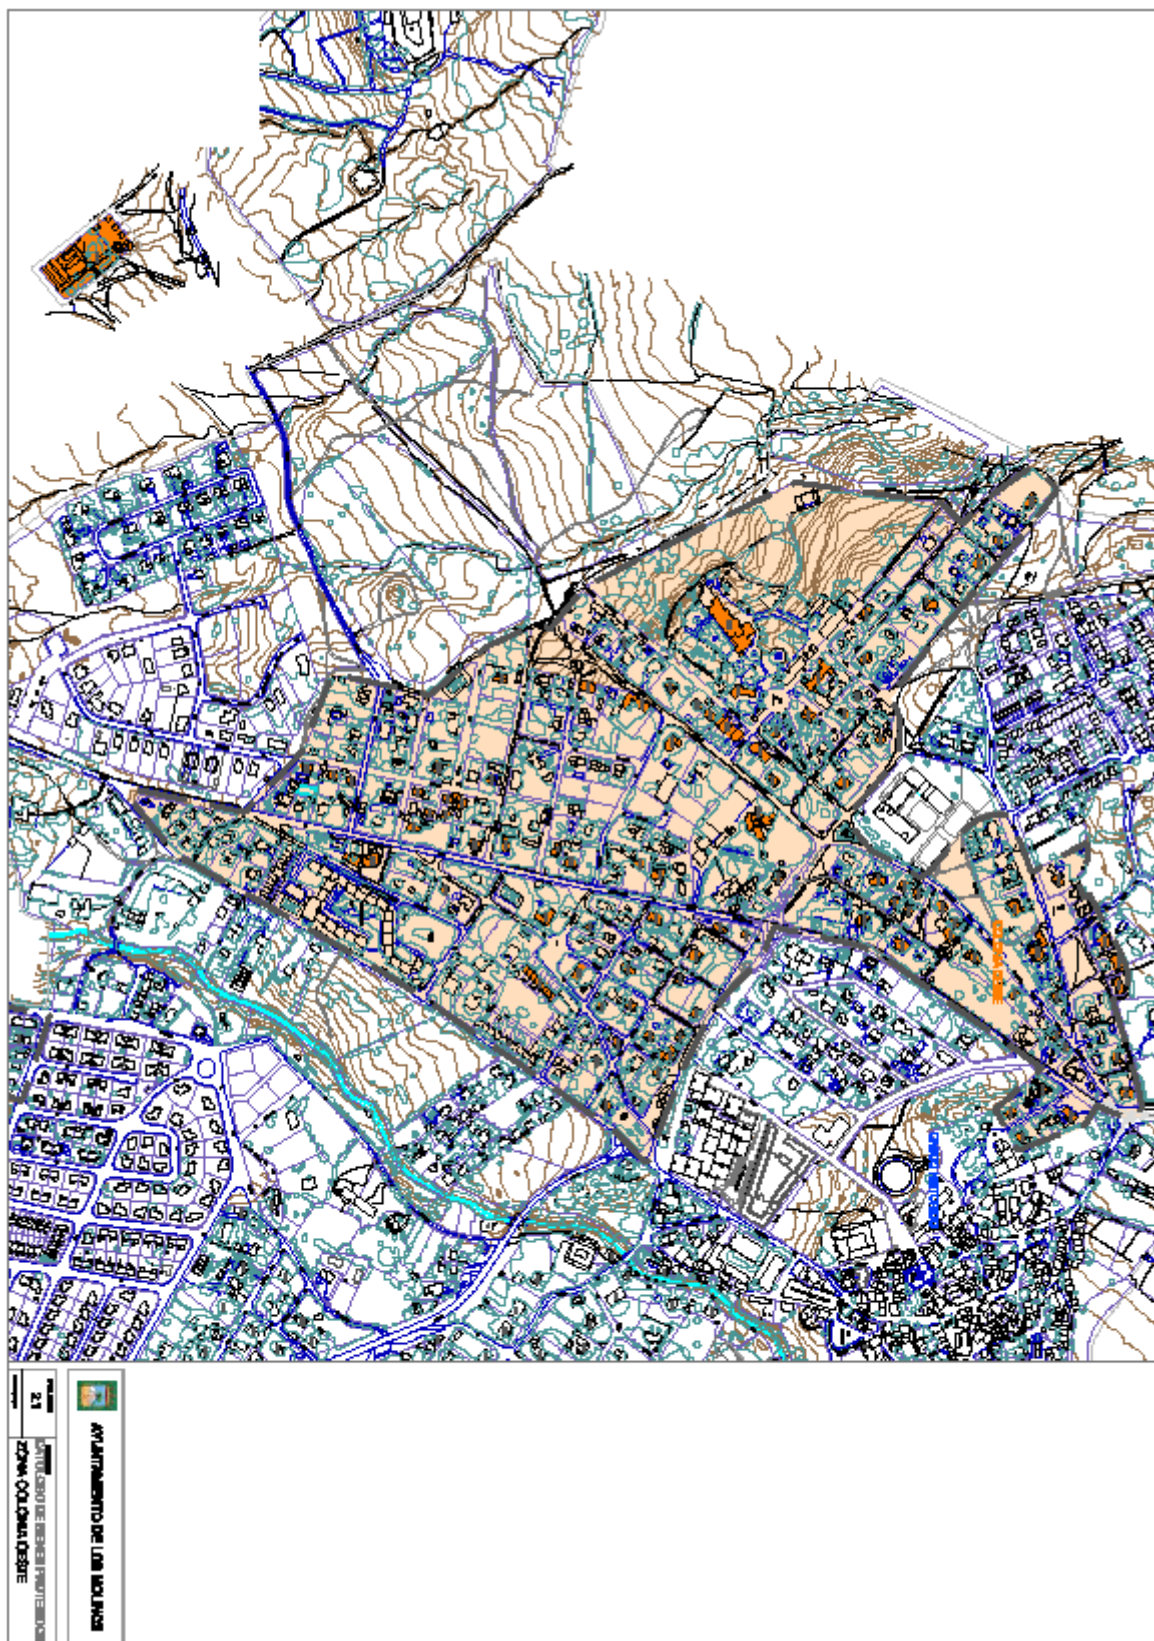

Plano de delimitación de la Colonia Histórica Oeste I, con señalamiento de los inmuebles incluidos en este Catálogo.

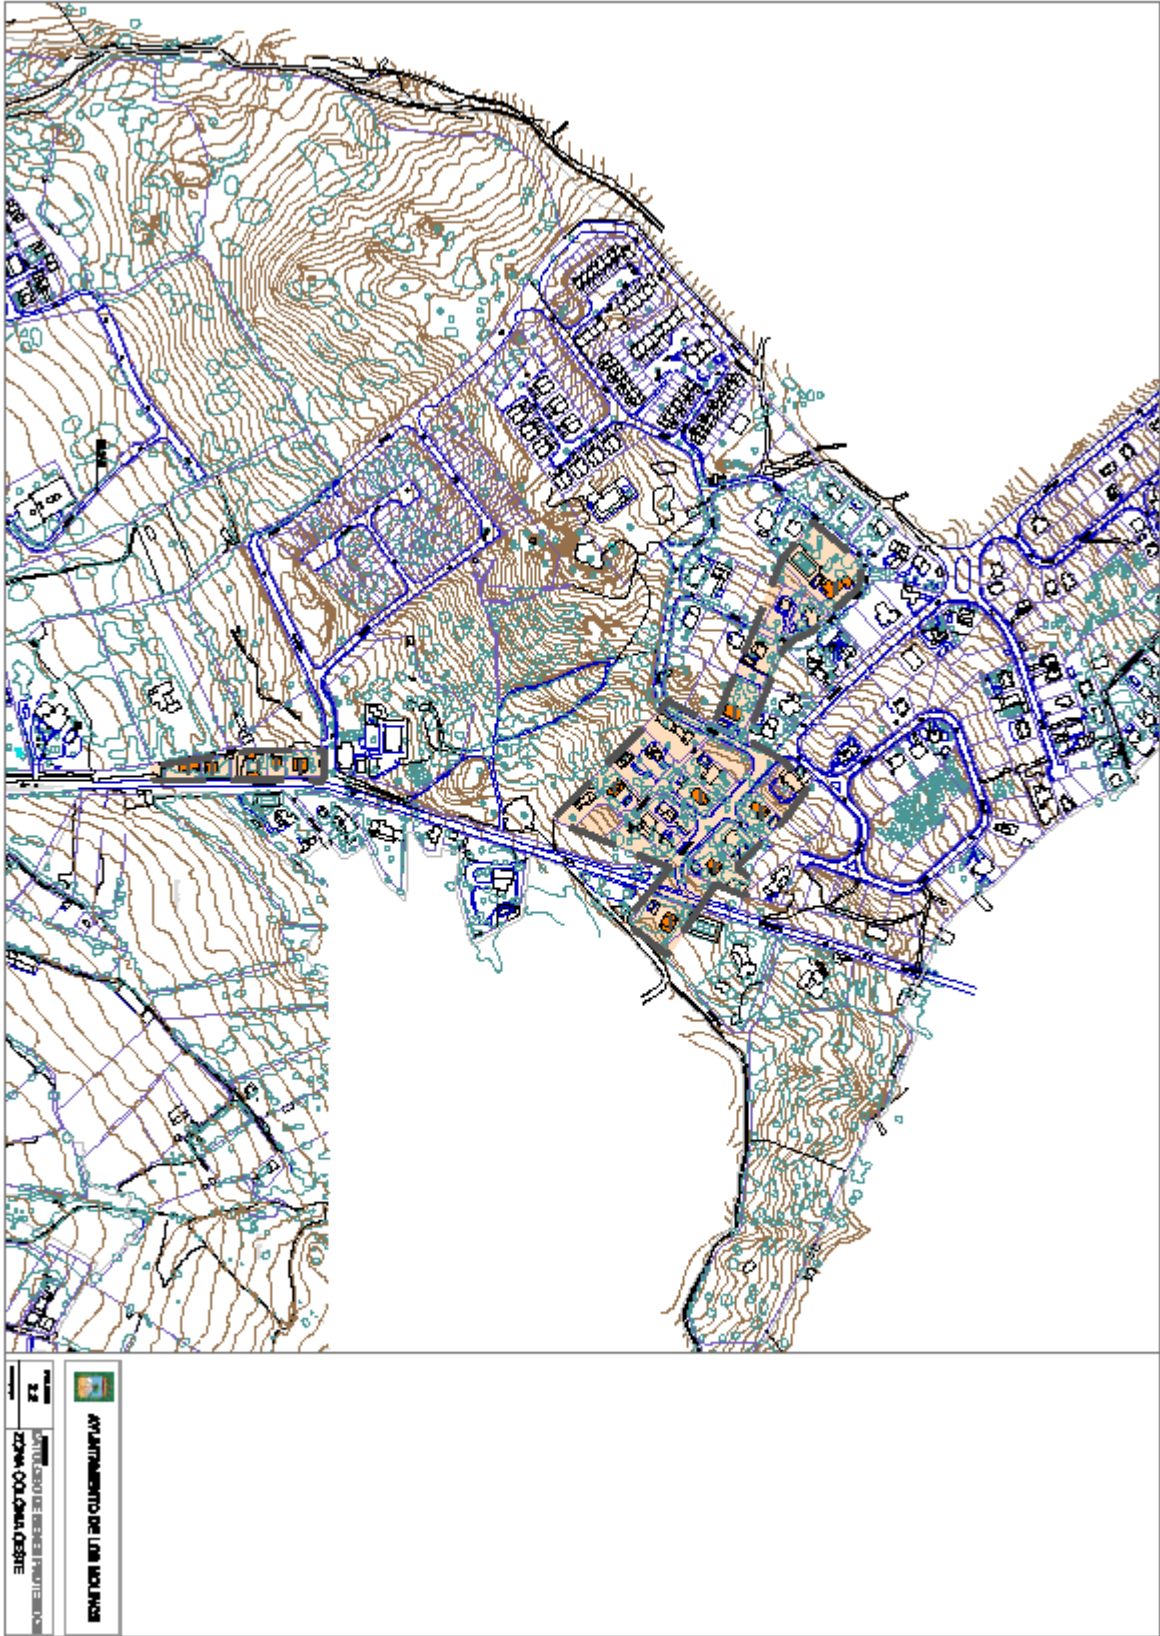

Plano de delimitación de la Colonia Histórica Oeste II, con señalamiento de los inmuebles incluidos en este Catálogo.

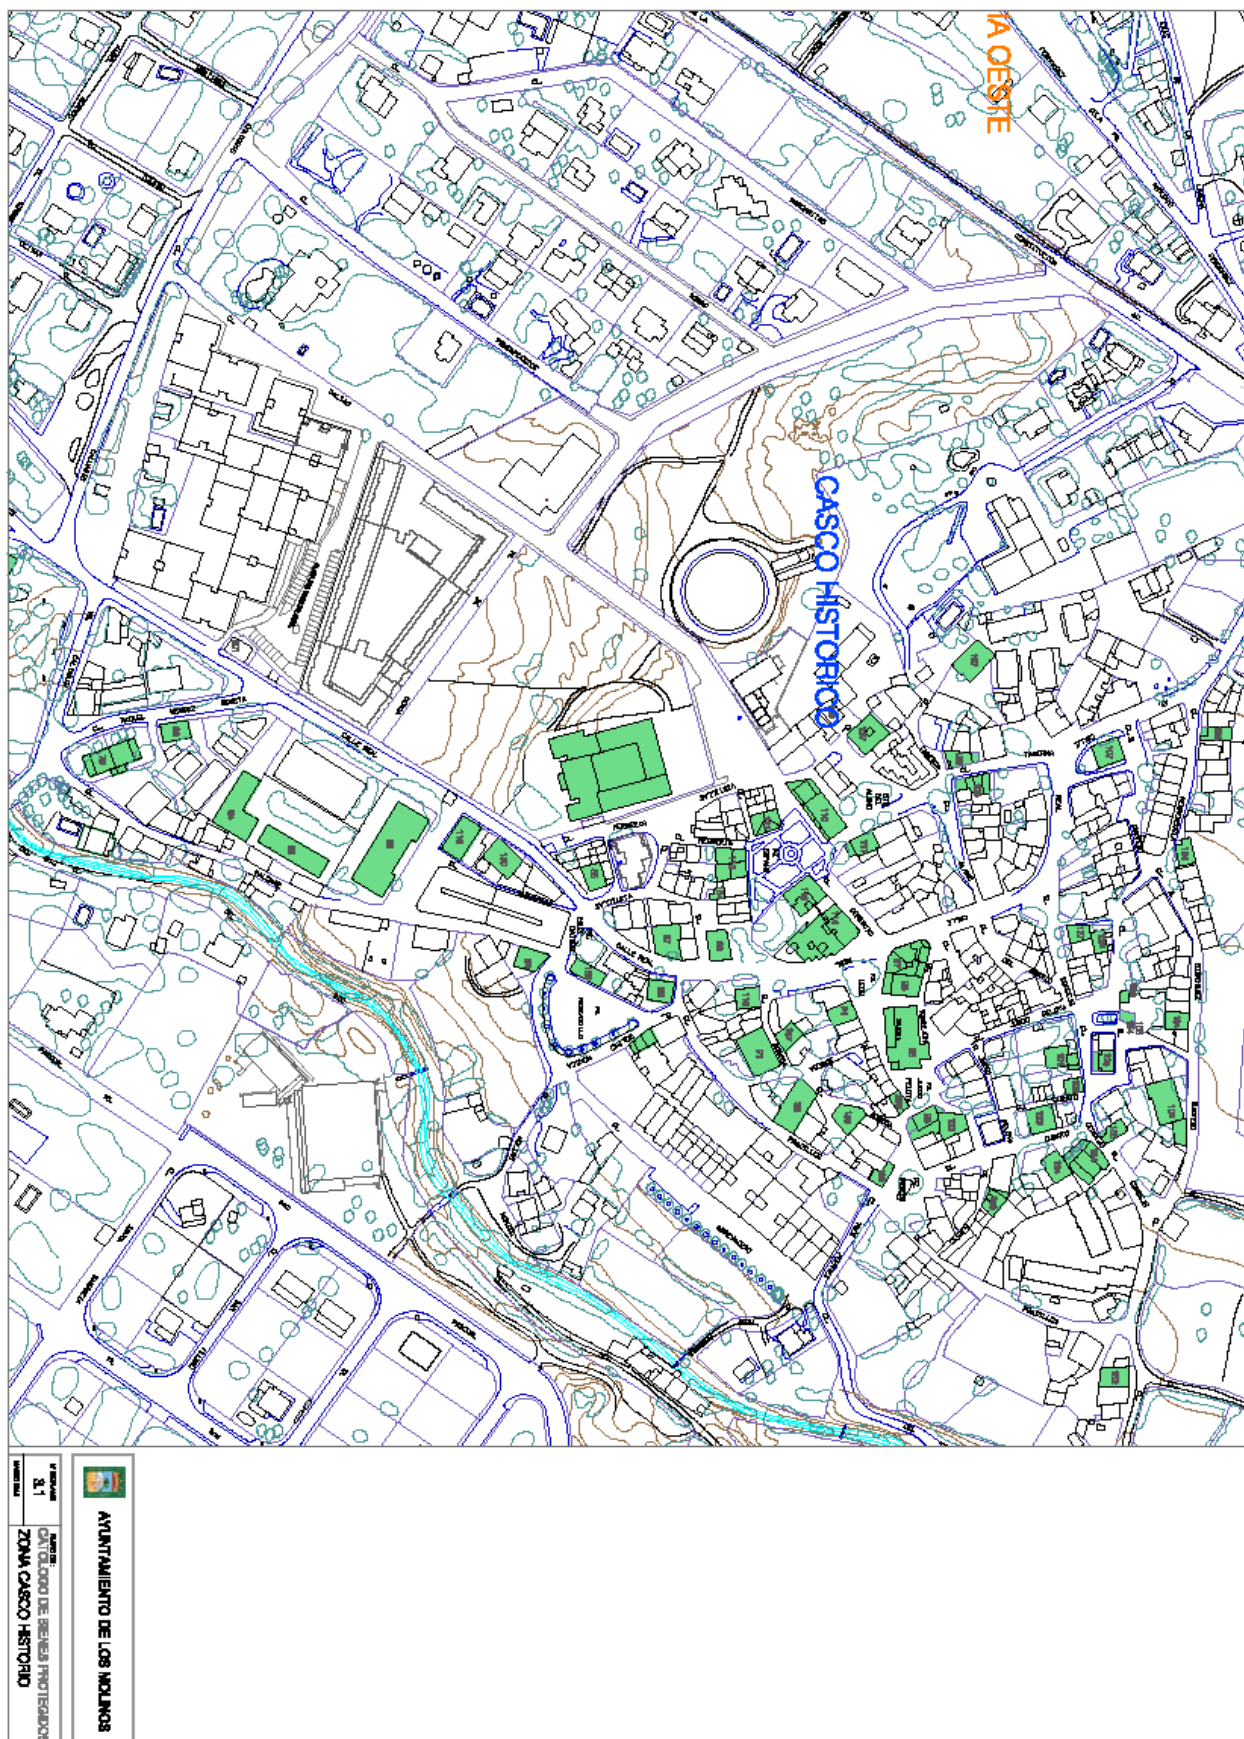

Plano de delimitación del Casco, aledaños y zona rural I, con señalamiento de los inmuebles incluidos en este Catálogo.